


RESIDENCIAL VIVEF EN ILLESCAS IV

CL. PORTUGAL 5



VIVEF

BLOQUE 1 BAJO A

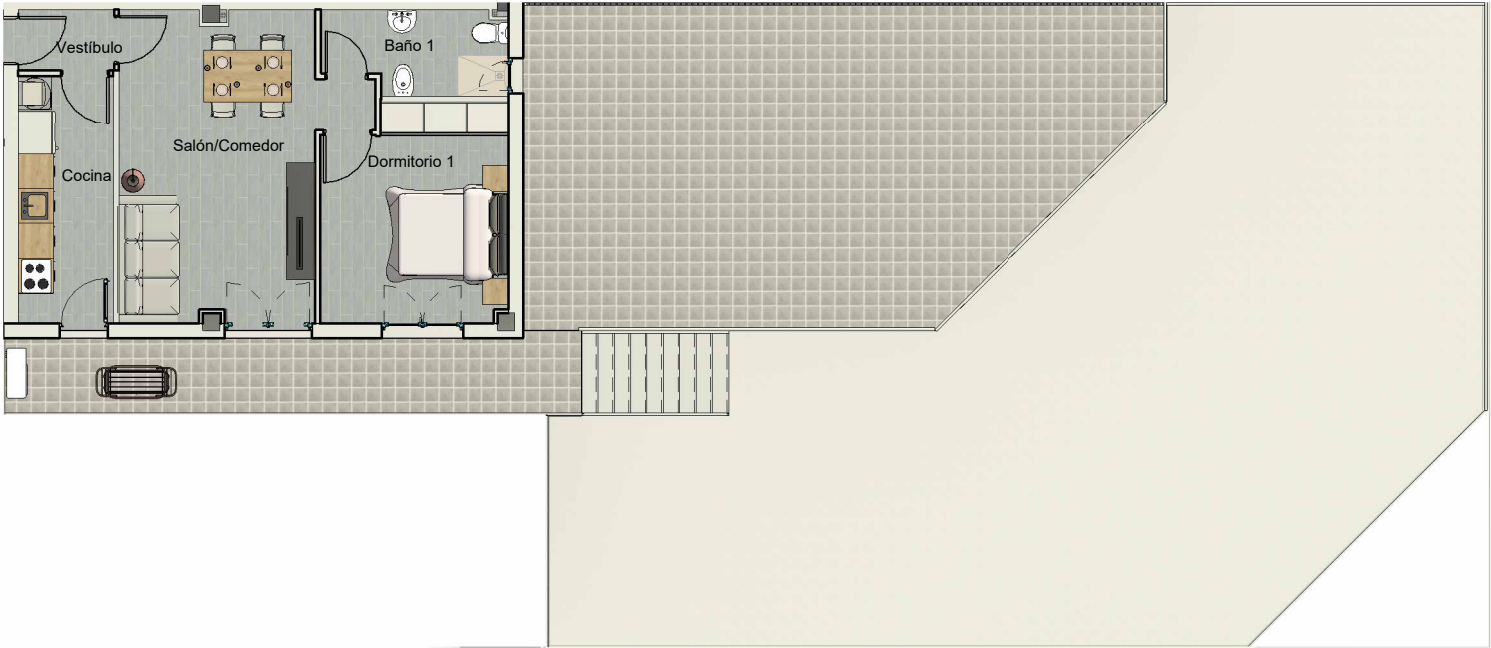

Nº EXPEDIENTE VIVIENDA				NºEXPTE. PROMOCIÓN
SITUACIÓN				BLOQUE 1
TIPO DE VIVIENDA BAJO A. (VIVIENDA DE UN DORMITORIO)				
		EN NORMATIVA		REALES
		MÁXIMOS	MÍNIMOS	
	ECK		22,00	
	EC		16,00	19,39
	K		7,00	7,14
	Dormitorio 1		10,00	10,40
	Dormitorio 2			
	Cuarto de baño		3,50	4,43
	Cuarto de aseo			
	Espacios circulación (pasillos, vestíbulos...)			1,90
	Almacenamiento 1			1,44
	Almacenamiento 2			
	Superficie almacenamiento		1,34	1,44
SUPERFICIE ÚTIL CERRADA				44,70
	Tendedero (en terraza o balcón)		1,50	1,85
	Terraza SUPERFICIE APROXIMADA (Patio solado)			69,05
	Otras superficies exteriores APROXIMADAS (Patio terreno natural)			115,02
	Superficie Exterior Cubierta a efectos de calificación		(*)	1,53
(*) 50% de espacios exteriores cubiertos hasta un máximo del 10% de la superficie cerrada				
SUPERFICIE ÚTIL EXTERIOR				1,53
SUPERFICIE ÚTIL TOTAL				46,23
ANEJOS				
Nº GARAJE	MÁXIMOS	MÍNIMOS	Plaza garaje 1-BA	
SUPERFICIE ÚTIL GARAJE	25,00	20,00	25,66	
Nº TRASTERO			Trastero 1-BA	
SUPERFICIE ÚTIL TRASTERO	8,00		8,93	
SUPERFICIE DE CALIFICACIÓN/VENTA	VIVIENDA			47,22
	GARAJE			25,00
	TRASTERO			8,00

