


RESIDENCIAL VIVEF EN ILLESCAS IV

CL. PORTUGAL 5



BLOQUE 4 BAJO A

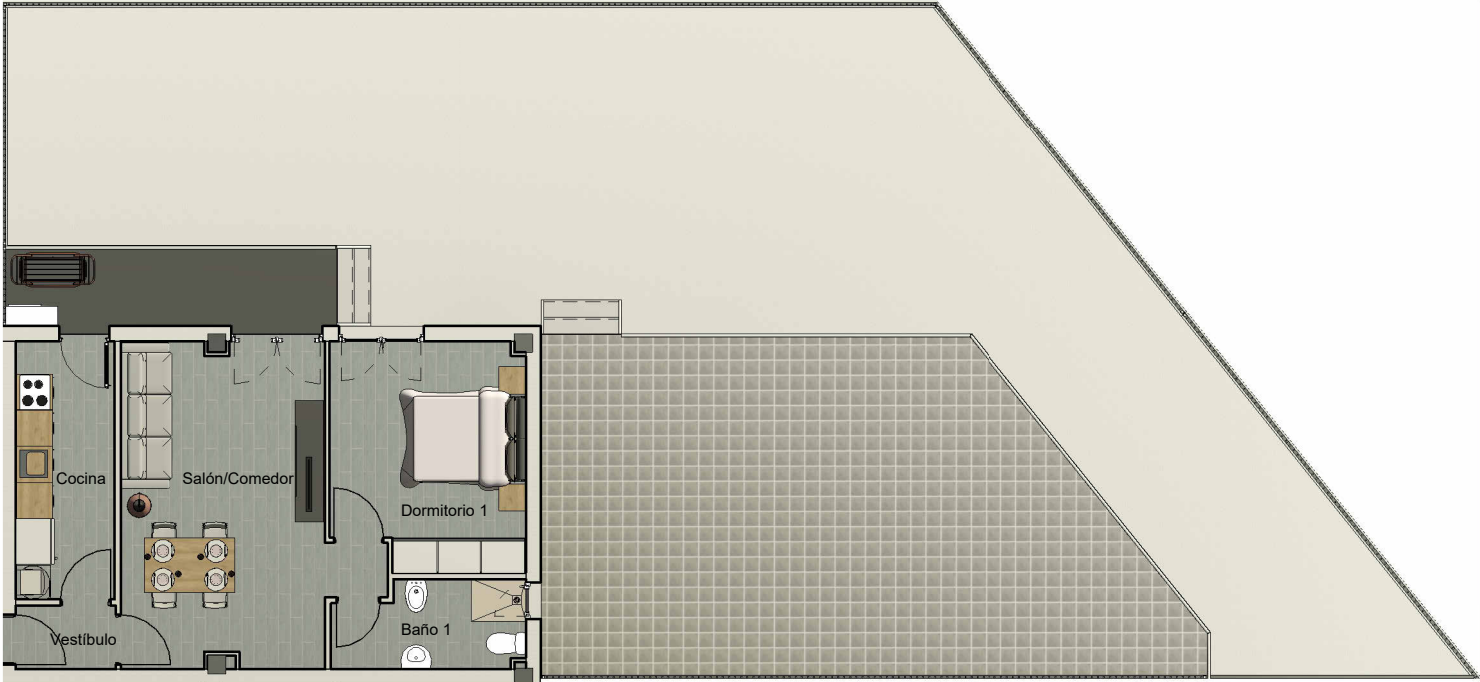

Nº EXPEDIENTE VIVIENDA			NºEXPTE. PROMOCIÓN
SITUACIÓN			BLOQUE 4
TIPO DE VIVIENDA BAJO A. (VIVIENDA DE UN DORMITORIO)			
	EN NORMATIVA		REALES
	MÁXIMOS	MÍNIMOS	
ECK		22,00	
EC		16,00	19,39
K		7,00	7,14
Dormitorio 1		10,00	10,40
Dormitorio 2			
Cuarto de baño		3,50	4,43
Cuarto de aseo			
Espacios circulación (pasillos, vestíbulos...)			1,90
Almacenamiento 1			1,44
Almacenamiento 2			
Superficie almacenamiento		1,34	1,44
SUPERFICIE ÚTIL CERRADA			44,70
Tendedero (en terraza o balcón)		1,50	1,85
Terraza SUPERFICIE APROXIMADA (Patio solado)			57,47
Otras superficies exteriores APROXIMADAS (Patio terreno natural)			110,94
Superficie Exterior Cubierta a efectos de calificación		(*)	1,53
(*) 50% de espacios exteriores cubiertos hasta un máximo del 10% de la superficie cerrada			
SUPERFICIE ÚTIL EXTERIOR			1,53
SUPERFICIE ÚTIL TOTAL			46,23
ANEJOS			
Nº GARAJE	MÁXIMOS	MÍNIMOS	Plaza garaje 4-BA
SUPERFICIE ÚTIL GARAJE	25,00	20,00	25,66
Nº TRASTERO			Trastero 4-BA
SUPERFICIE ÚTIL TRASTERO	8,00		8,00
SUPERFICIE DE CALIFICACIÓN/VENTA	VIVIENDA		47,22
	GARAJE		25,66
	TRASTERO		8,00

